


WYKAZ POMIESZCZENI - INWENTARYZACJA	
NR. POMIESZCZENIE	POW. UZYTEK
1.1 Księgownia	17,15 m ²
1.2 Księgownia	22,88 m ²
1.3 Sekretariat	19,90 m ²
1.4 Gabinet dyrektora	34,75 m ²
1.5 Sala lekcyjna	48,88 m ²
1.6 Sala lekcyjna	44,48 m ²
1.7 Klatka schodowa	10,88 m ²
1.8 W.C.M.	14,72 m ²
1.9 Magazyn techniczny	Gres
1.10 Klatka schodowa	24,47 m ²
1.11 Szatnia	12,15 m ²
1.12 Klatka schodowa	42,22 m ²
1.13 Pokój nauczycielski	10,88 m ²
1.14 Pokój nauczycielski	23,13 m ²
1.15 Pokój nauczycielski	17,33 m ²
1.16 Zaplecze sali lekcyjnej	15,92 m ²
1.17 Sala lekcyjna	50,67 m ²
1.18 Pom. gospodarcze	19,71 m ²
1.19 Sala lekcyjna	40,73 m ²
1.20 Wiatrołap	9,80 m ²
1.21 Korridor	107,69 m ²
1.22 Wiatrołap	4,85 m ²
RAZEM POW. UZYTEKOWA	610,35 m²
Wskazano podłogowa	50,67 m ²
Wskazano podłogowa	49,73 m ²
Wskazano podłogowa	9,80 m ²
Wskazano podłogowa	107,69 m ²
Wskazano podłogowa	4,85 m ²
Wskazano podłogowa	610,35 m ²

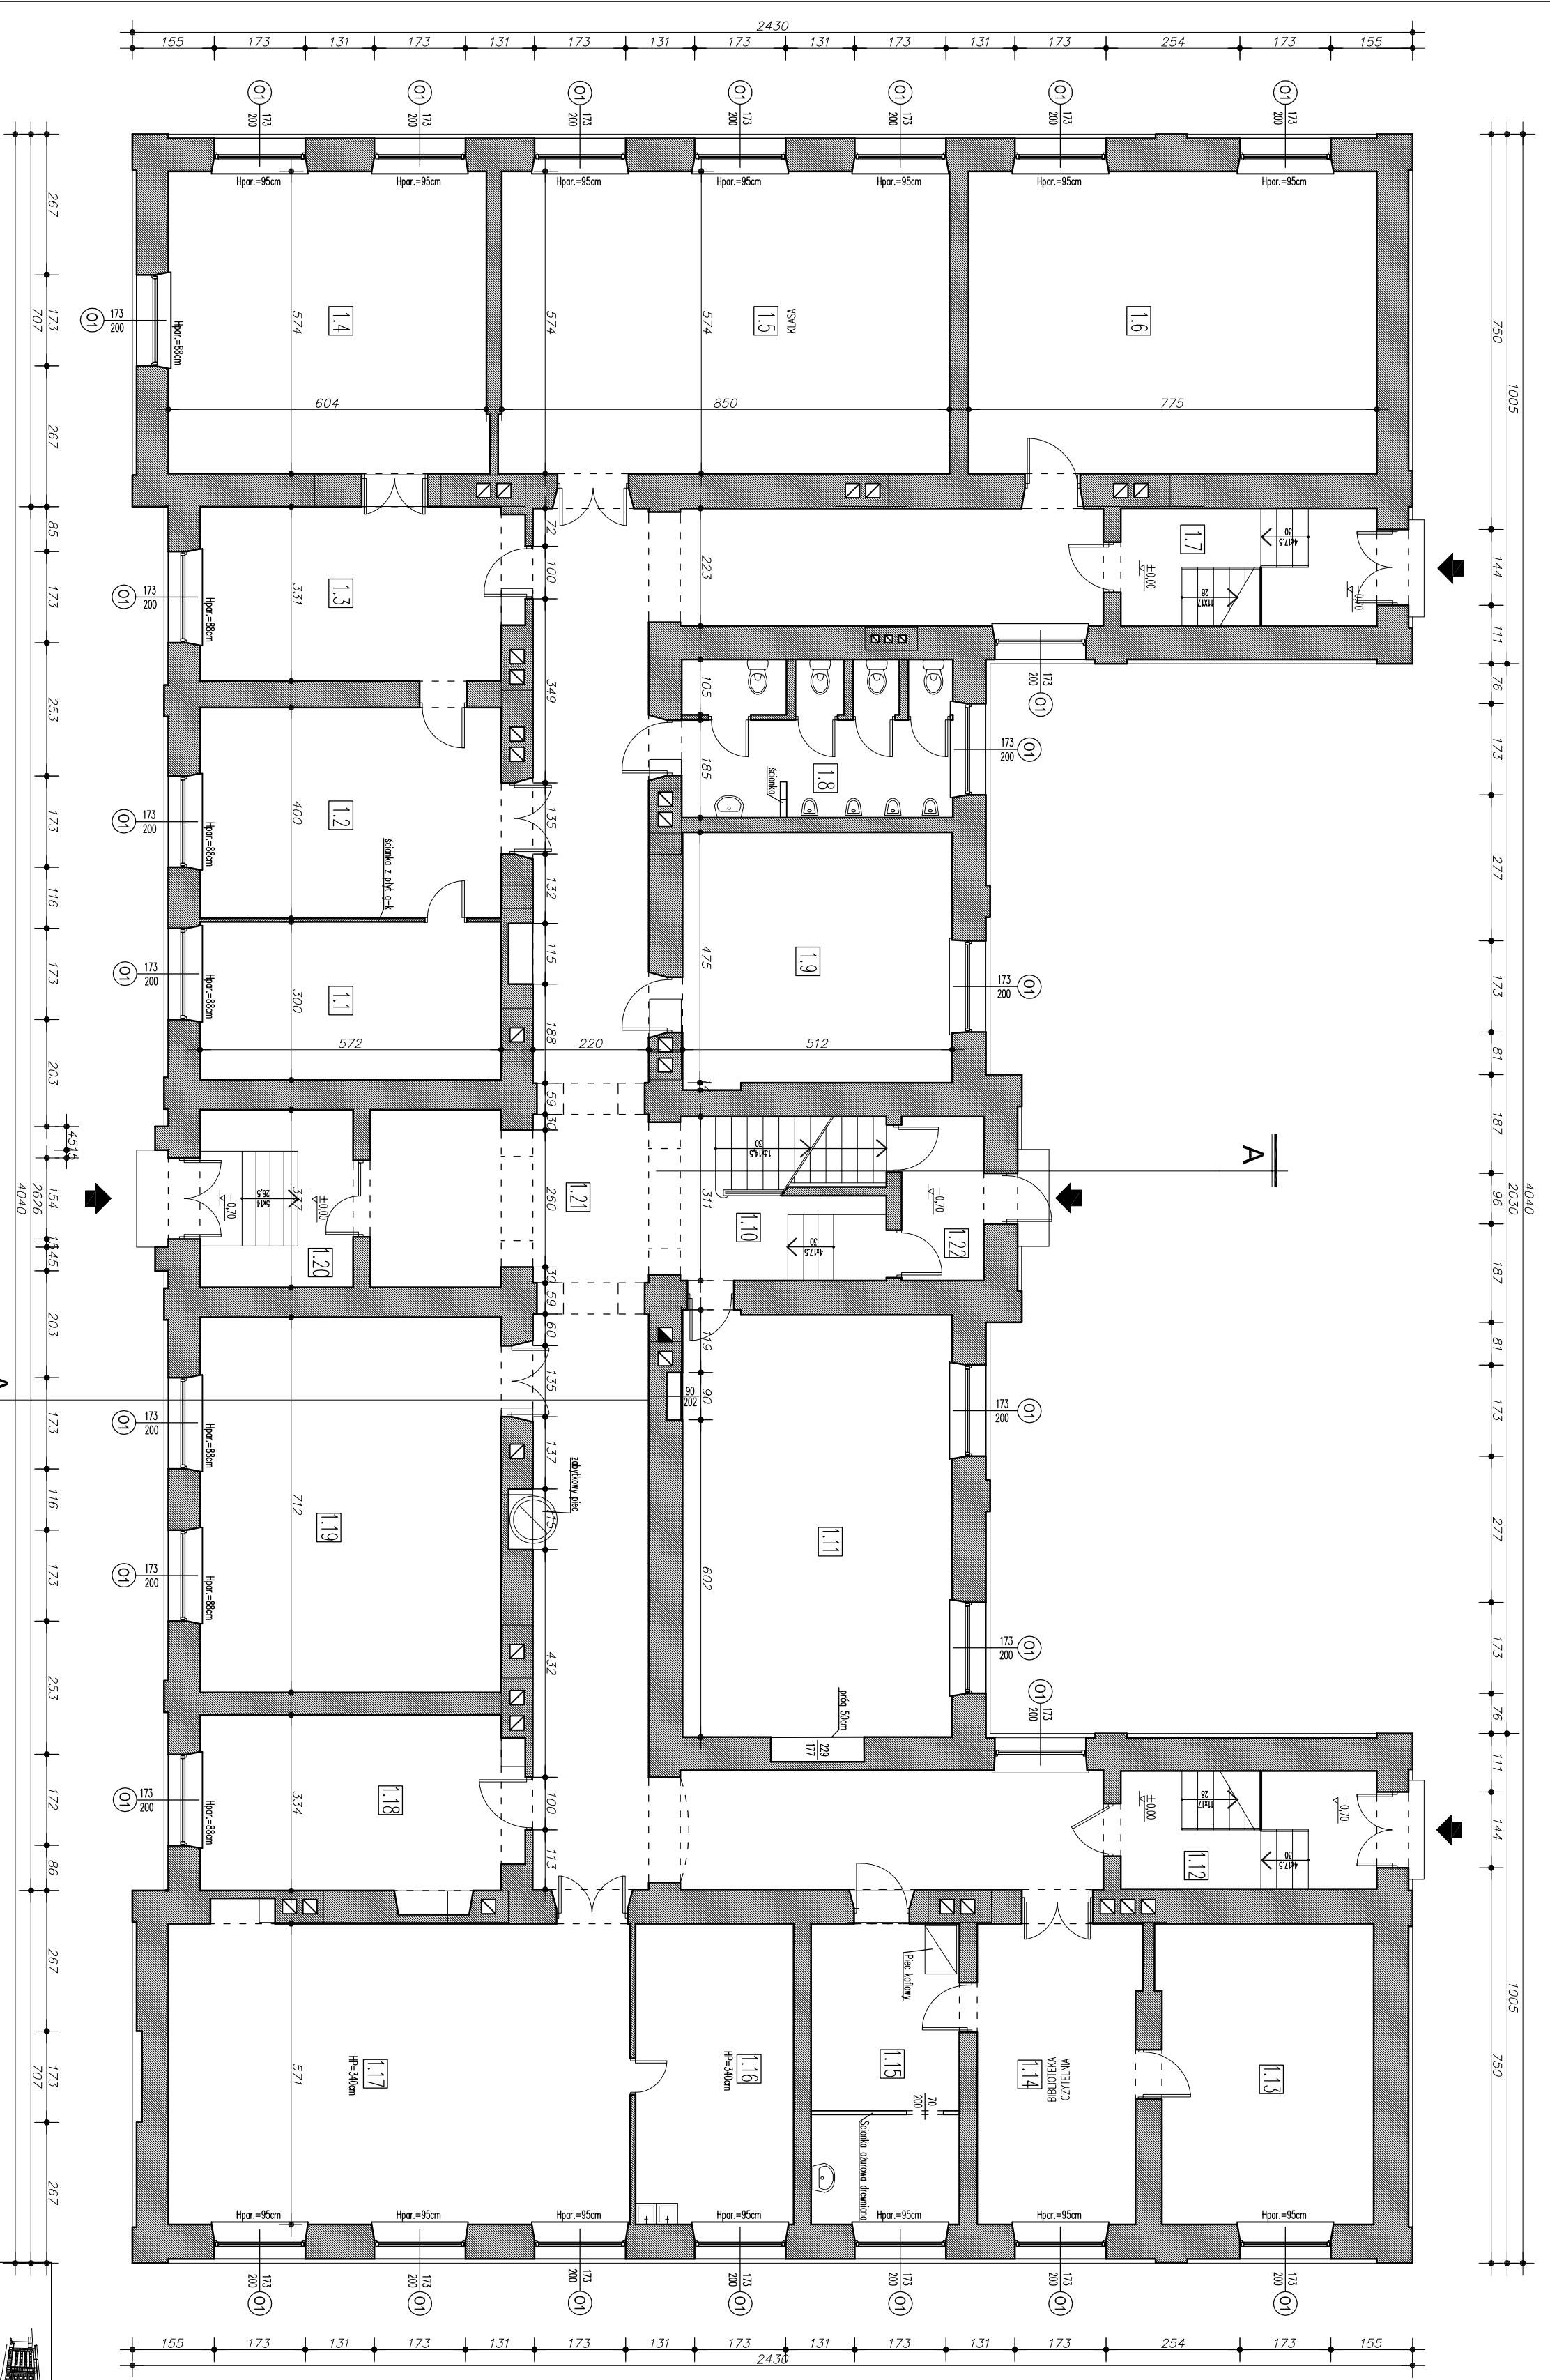

Pracownia projektowa MAZDO Zemskiego 51a tel. (048) 385-09-57		mgr inż. arch. Jacek Kapusta mgr inż. arch. Tomasz Zaborowski		inż. i rozpiszko nr upr. bud.		data: 1.12.12		podpis: 1.12.12	
FAZA: INWENTARYZACJA		Inwestor: Zespół Szkół im. Kajetana hr. Kiekiego w Sobieszynie 298a, Ujeź		nr gpranku: 1/1		skala: 1:100		nr gpranku: 1/1	

Sobieszyn 298a, 08-504 Ujeź

RZUT PARTERU

Niniejszy projekt jest własnością jego autorów, kopowanie, publikowanie oraz wykorzystanie projektu do jakiegokolwiek innych celów bez wiedzy i zgody autorów jest zabronione na mocy Ustawy o Prawie Autorskim i prawach pokrewnych z dnia 4 lutego 1994 r. (Dz. U. z 1994r., nr 24, poz. 35)