


WYKAZ POMIESZCZEŃ PIĘTRA – INWENTARYZACJA

| NR | POMIESZCZENIE | POSIADZKA | POW. UŻYTKOWA | 2.10 | Klatka schodowa | Deska podłogowa | 19,35 m ² |
|-----|-----------------|--------------------|----------------------------|------|-----------------------------|--------------------|-----------------------|
| 2.1 | Sala lekcyjna | Wykazano podłogowa | 63,78 m ² | 2.11 | Klatka schodowa | Deska podłogowa | 10,88 m ² |
| 2.2 | Archiwum | Deska podłogowa | 16,64 m ² | 2.12 | Sala lekcyjna | Deska podłogowa | 96,16 m ² |
| 2.3 | Prezessornek | Wykazano podłogowa | 4,13 m ² | 2.13 | Gabinet lekarski | Wykazano podłogowa | 19,63 m ² |
| 2.4 | Sala lekcyjna | Wykazano podłogowa | 52,84 m ² | 2.14 | Sala lekcyjna | Wykazano podłogowa | 52,57 m ² |
| 2.5 | Sala lekcyjna | Deska podłogowa | 52,56 m ² | 2.15 | Pomieszczenie gospodarcze | Wykazano podłogowa | 20,19 m ² |
| 2.6 | Sala lekcyjna | Wykazano podłogowa | 44,04 m ² | 2.16 | Sala lekcyjna | Wykazano podłogowa | 42,95 m ² |
| 2.7 | Klatka schodowa | Deska podłogowa | 10,88 m ² | 2.17 | Korytarz | Wykazano podłogowa | 144,53 m ² |
| 2.8 | W.C.K. | gres | 14,71 m ² | | | | |
| 2.9 | Sala lekcyjna | Wykazano podłogowa | 23,31 m ² | | | | |
| | | | RAZEM POW. UŻYTKOWA | | 631,17 m² | | |

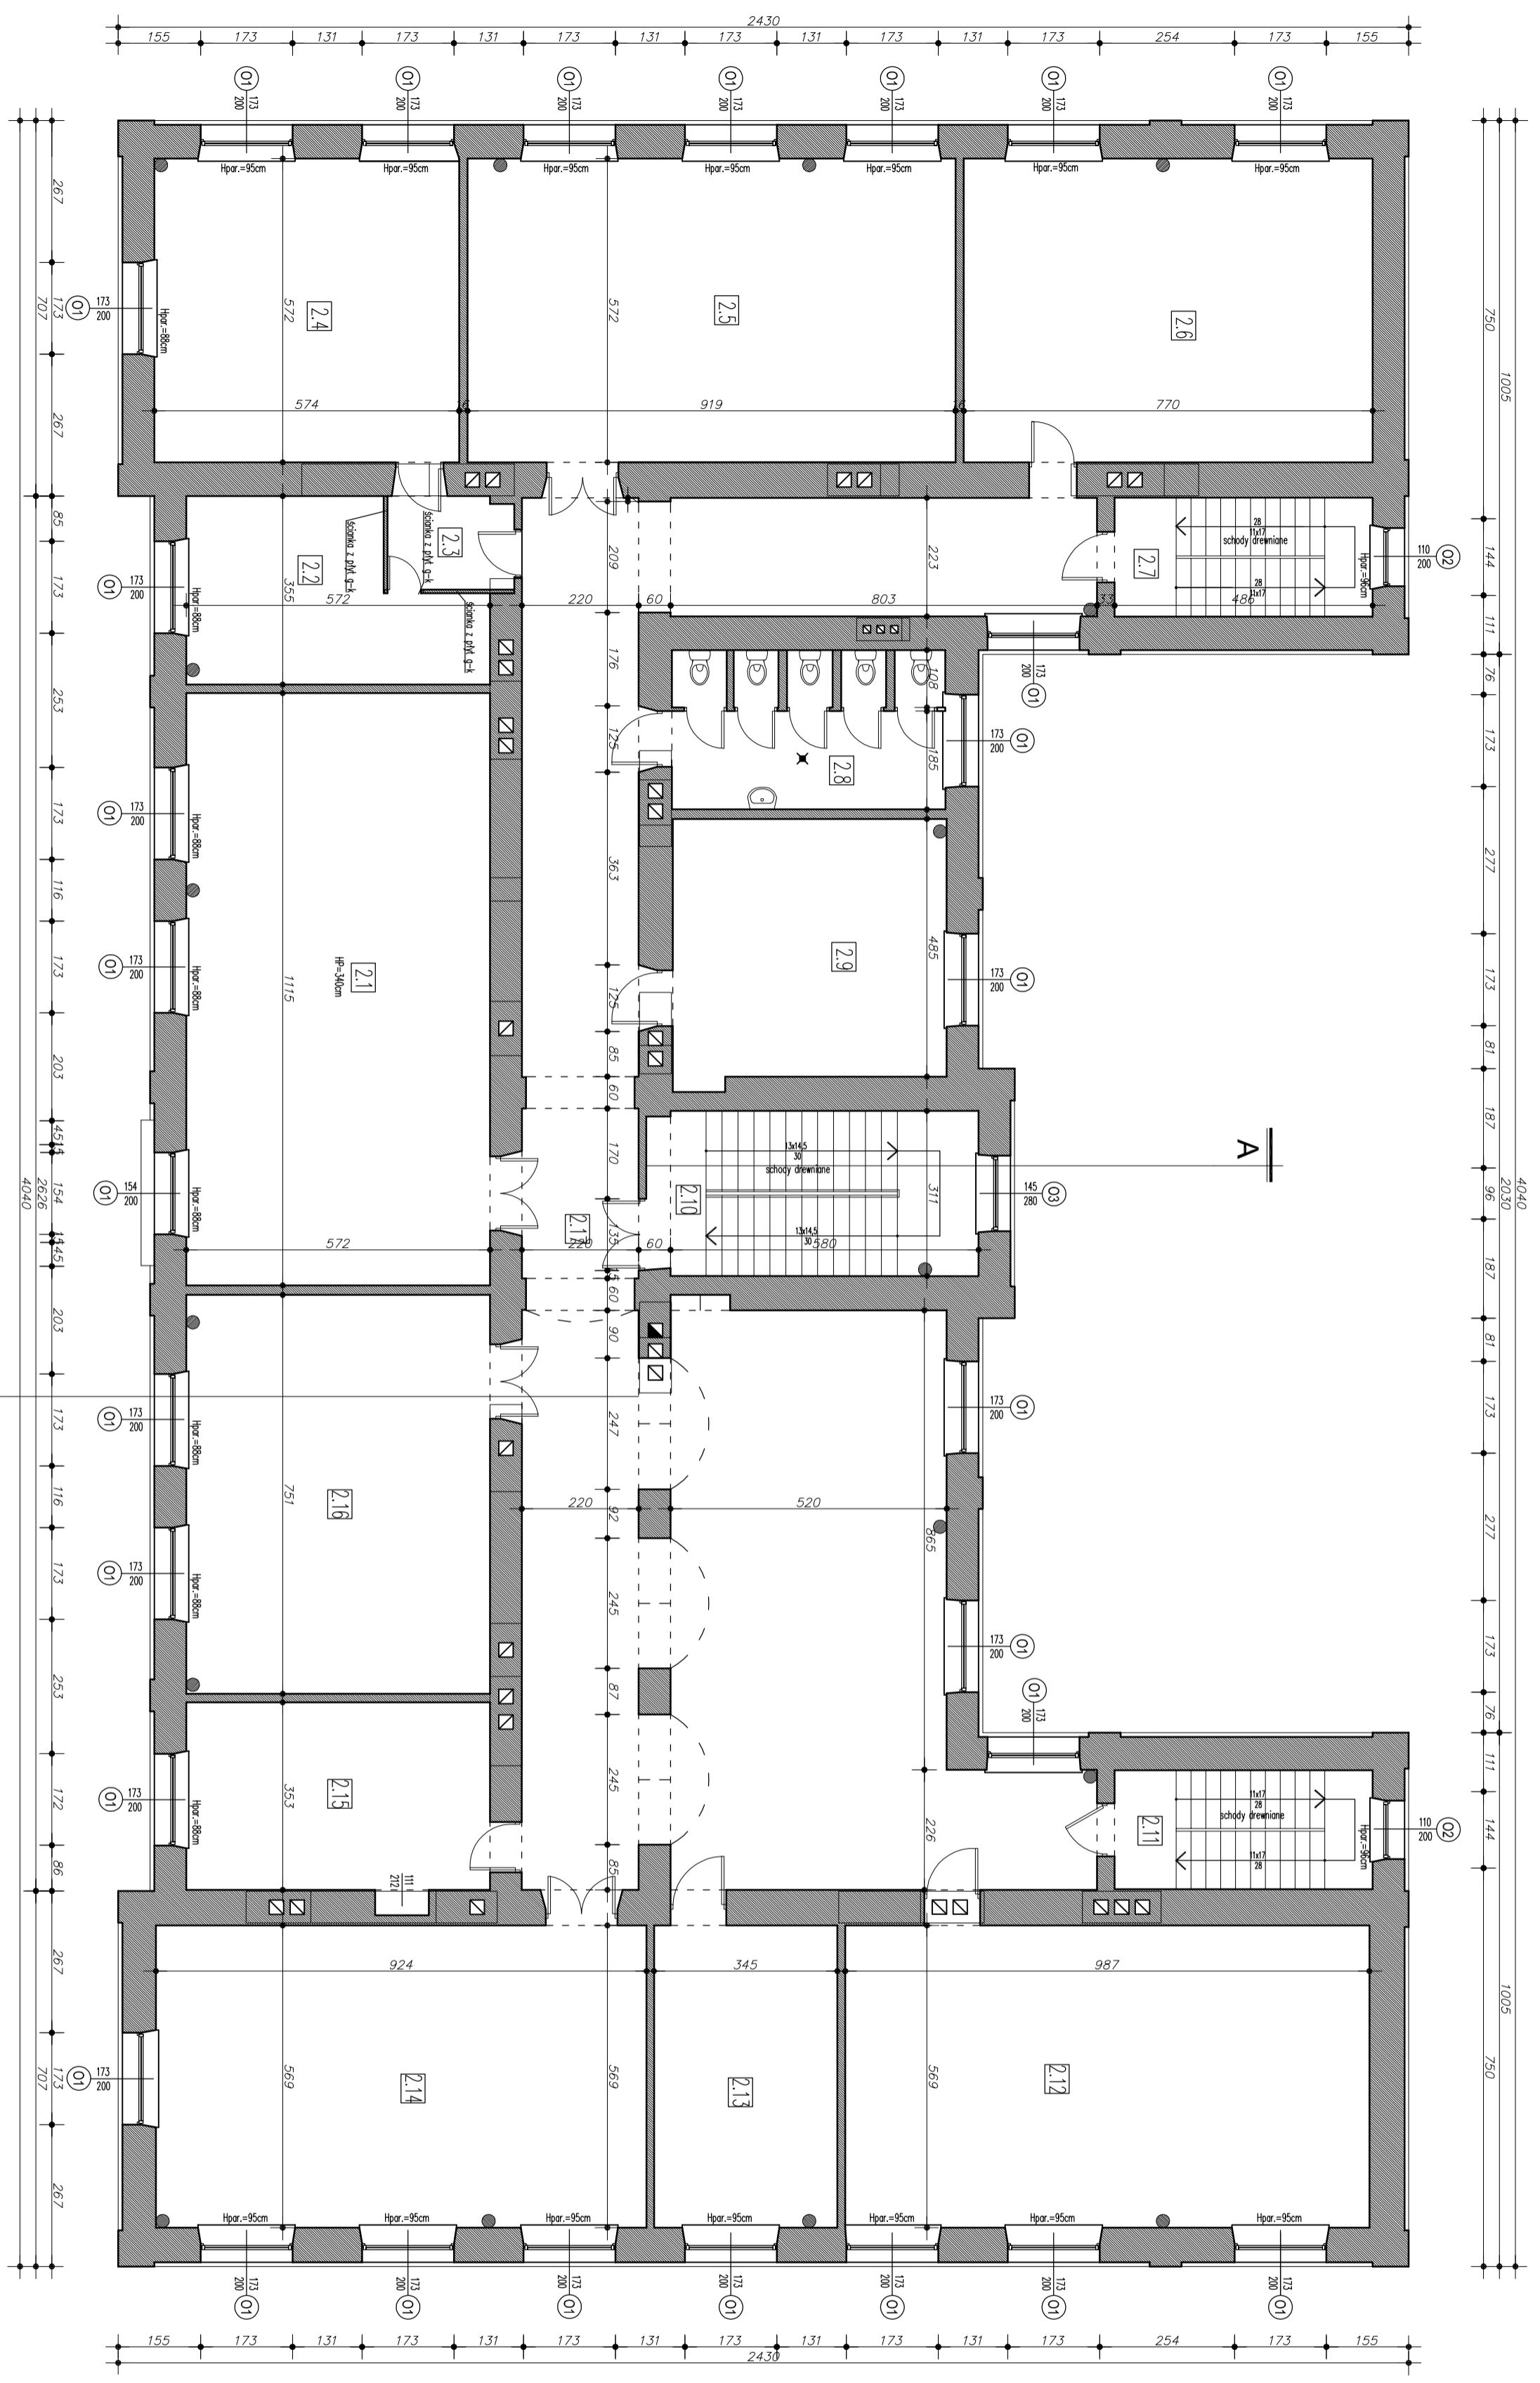

| | | | | | |
|--|--|---|--|---|--|
| <p>PRACOWNIA PROJEKTOWA M.A.Z.O. Zemunikapio 51a tel. (048) 385-09-57</p> | | <p>mgr inż. arch. Jacek Kapusta mgr inż. arch. Tomasz Zabonowski</p> | | <p>inż. i nazwisko nr upr. bud. data: podpis:</p> | |
| <p>FAZA: INWENTARYZACJA</p> | | <p>Investor: Zespół Szkół im. Kajalana hr. Kiekiego w Sobieszynie 298a, Ulicz</p> | | <p>skala: 1:100</p> | |
| <p>Objekt: Przebudowa zabudowanego budynku szkoly w Sobieszynie</p> | | <p>Wykonawca: RZUT PIĘTRA</p> | | <p>nr rysunku: 2/1</p> | |

Niniejszy projekt jest własnością jego autorów. Kopiowanie, publikowanie oraz wykorzystanie projektu do jakiegokolwiek innych celów bez wiedzy i zgody autorów jest zabronione na mocy Ustawy o Prawie Autorskim i prawach pokrewnych z dnia 4 lutego 1994 r. (Dz. U. z 1994r., nr 24, poz.53)