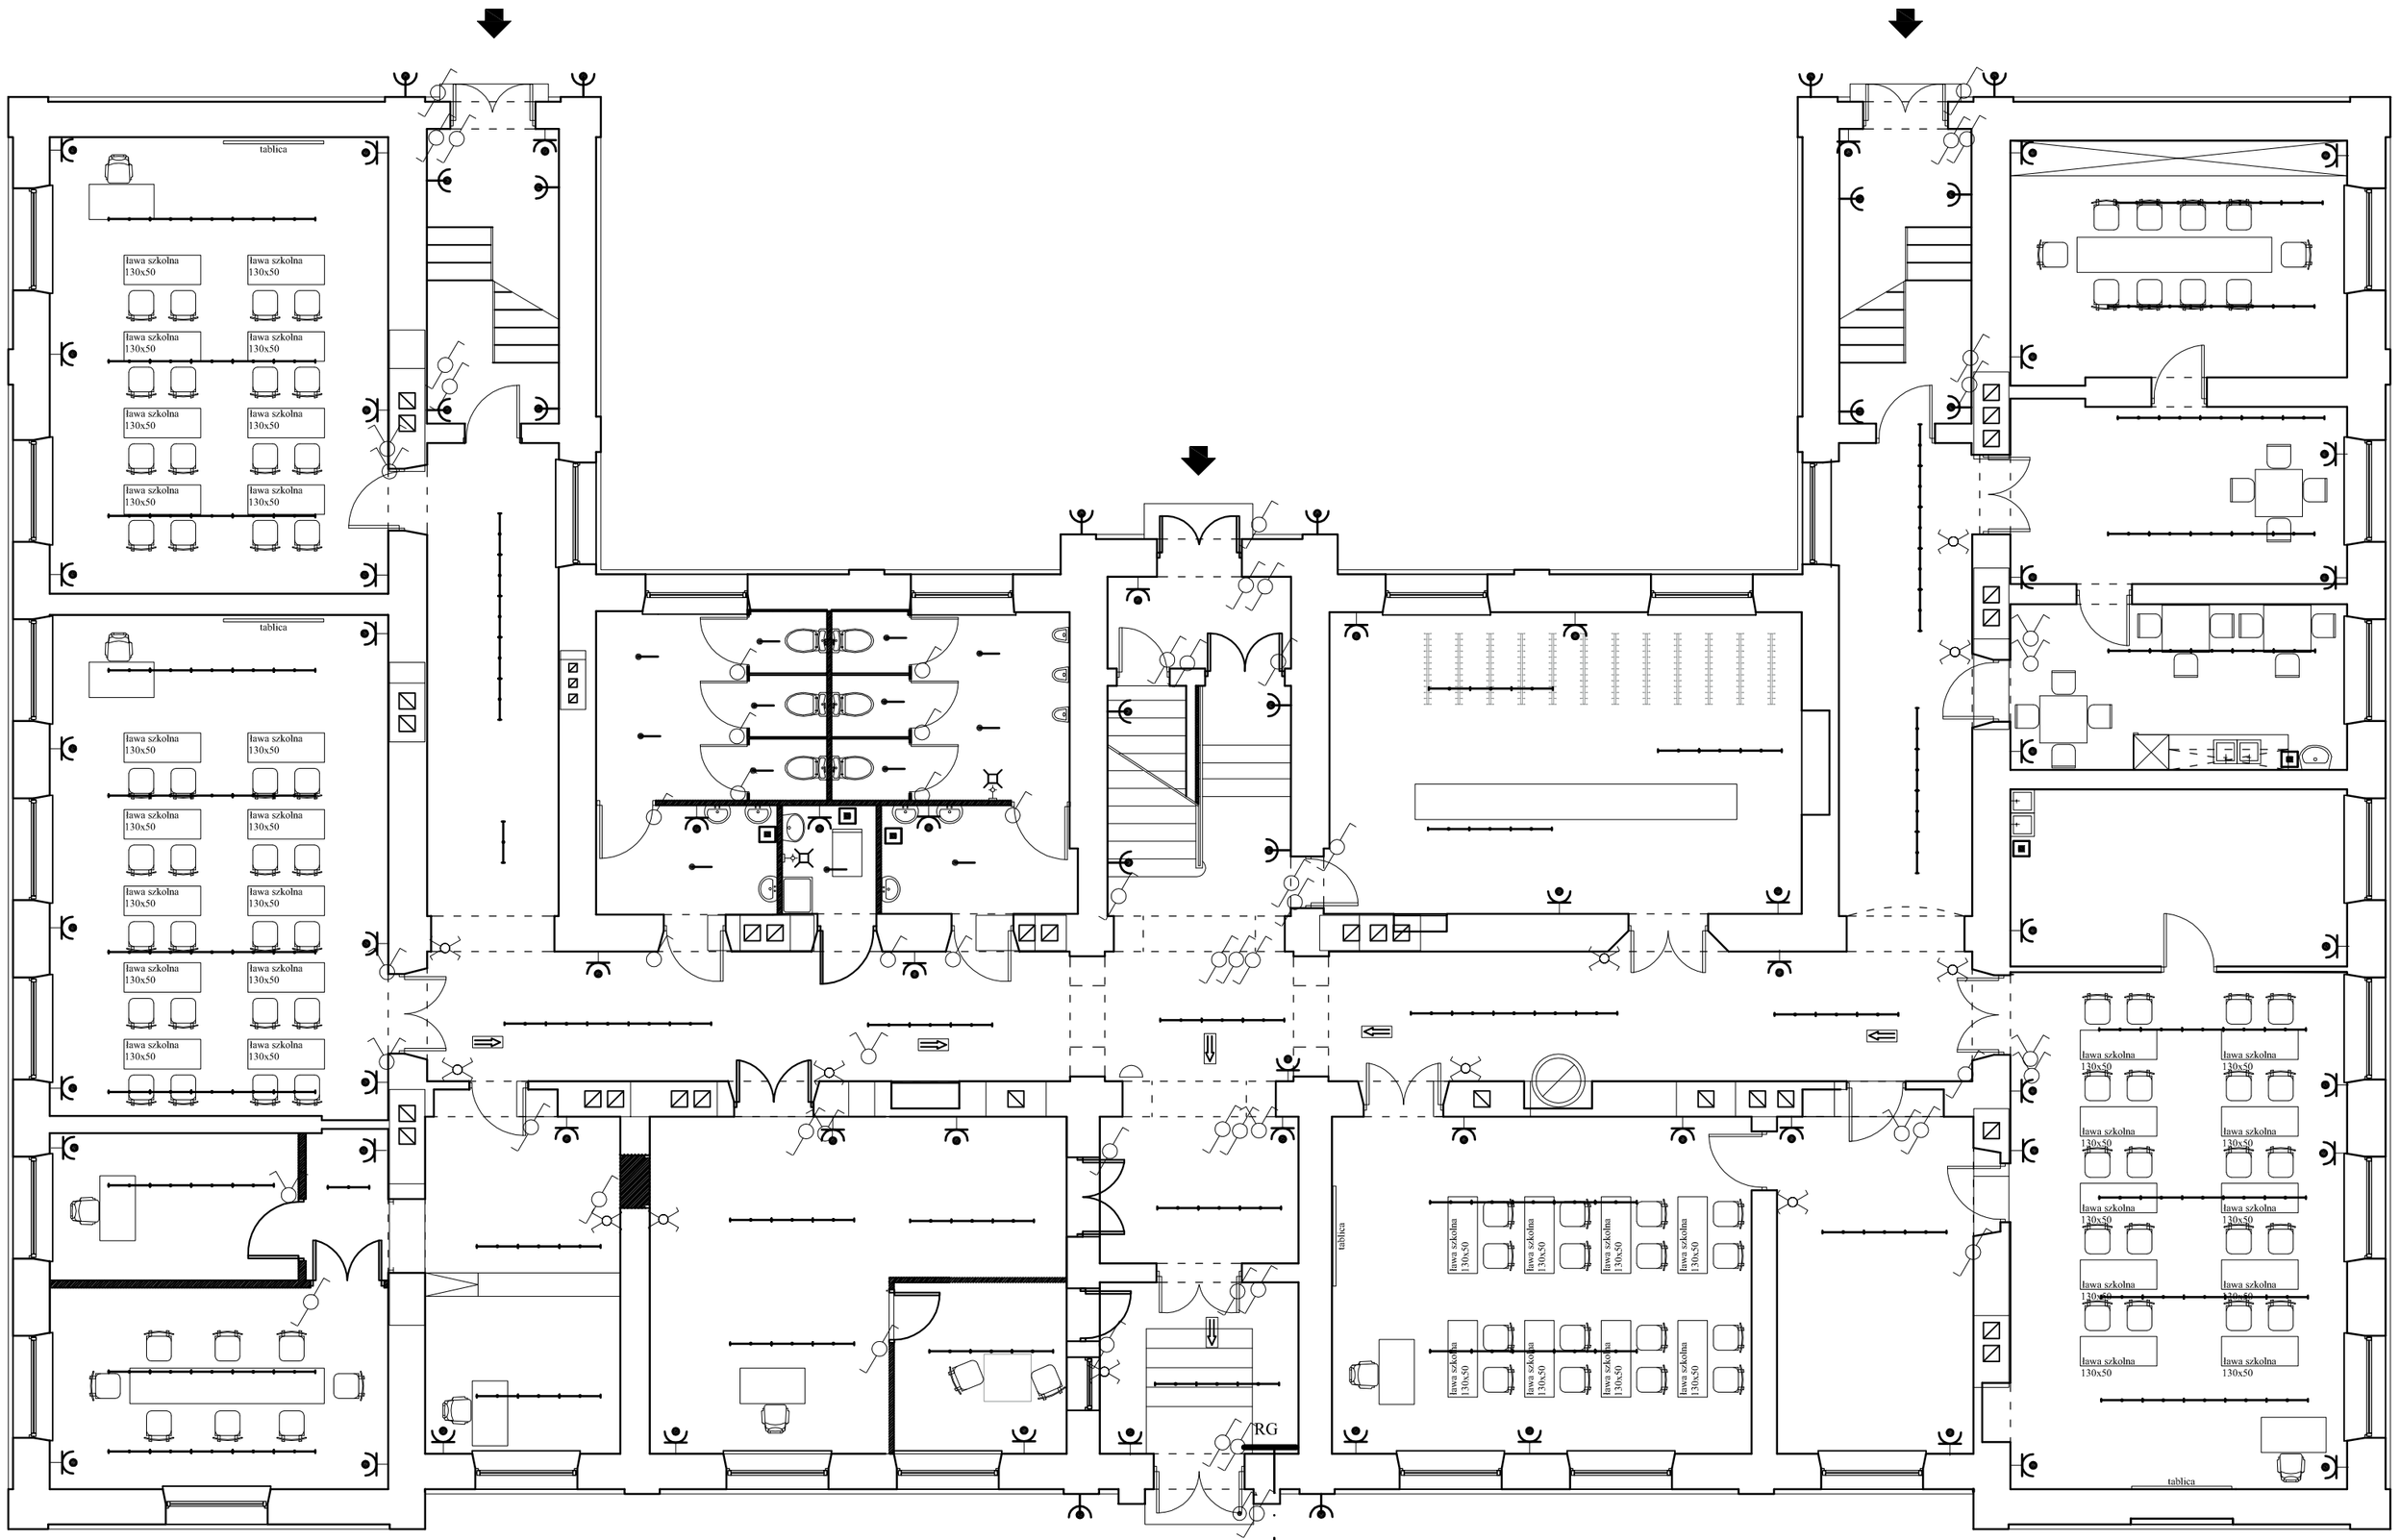

OZNACZENIA:

- Kabel zasilający YKY 5*25mm
- Rozdzielnia wnękowa
- Główna szyna uziemiająca
- Zacisk uziemiający
- Gniazdo jednofazowe ogólnego zastosowania (hermetyczne)
- Gniazdo 3-fazy
- Wypust oświetleniowy sufitowy
- Wypust oświetleniowy ścienny
- Wyłącznik oświetlenia pojedynczy
- Wyłącznik oświetlenia podwójny
- Wyłącznik oświetlenia schodowy
- Wyłącznik krzyżowy schodowy
- Oprawa świetlówkowa 1x58W pojedyncza lub do montażu w system linii świetlnych TTX 150EI
- Przycisk dzwonek hermetyczny
  Dzwonek elektryczny
- Oprawa kierunkowa oświetlenia ewakuacyjnego (z inwerterem podtrzymanie napięcia)

Uwaga:
Przy wszystkich zlewach przewiduje się przepływowe ogrzewacze wody.

PRACOWNIA PROJEKTOWA
"MAXPOL"
Żeromskiego 51a
tel. (048) 385-09-57

Obiekt: BUDYNEK SZKOŁY

	imię i nazwisko	nr upr. bud.	data:	podpis:
projektant:	inż. Dariusz Kubat	GP-II-63/27/75	11.2012	
opracowanie:	mgr inż. Karol Mróz		11.2012	

FAZA: PROJEKT BUDOWLANY

Adres	Inwestor:	skala:
BUDYNEK SZKOŁY	Zespół Szkół im. Kajetana hr, Kickiego w Sobieszynie 298a, Ułęż	1:100
	Tytuł rysunku:	nr rysunku:
Sobieszyn 298, 08-504 Ułęż	RZUT PARTERU	2/E

Niniejszy projekt jest własnością jego autorów. Kopiowanie, publikowanie oraz wykorzystanie projektu do jakichkolwiek innych celów bez wiedzy i zgody autorów jest zabronione na mocy Ustawy o Prawie Autorskim i prawach pokrewnych z dnia 4 lutego 1994 r. (Dz. U. z 1994r., nr 24, poz.83)