


A

kratka nawiewna

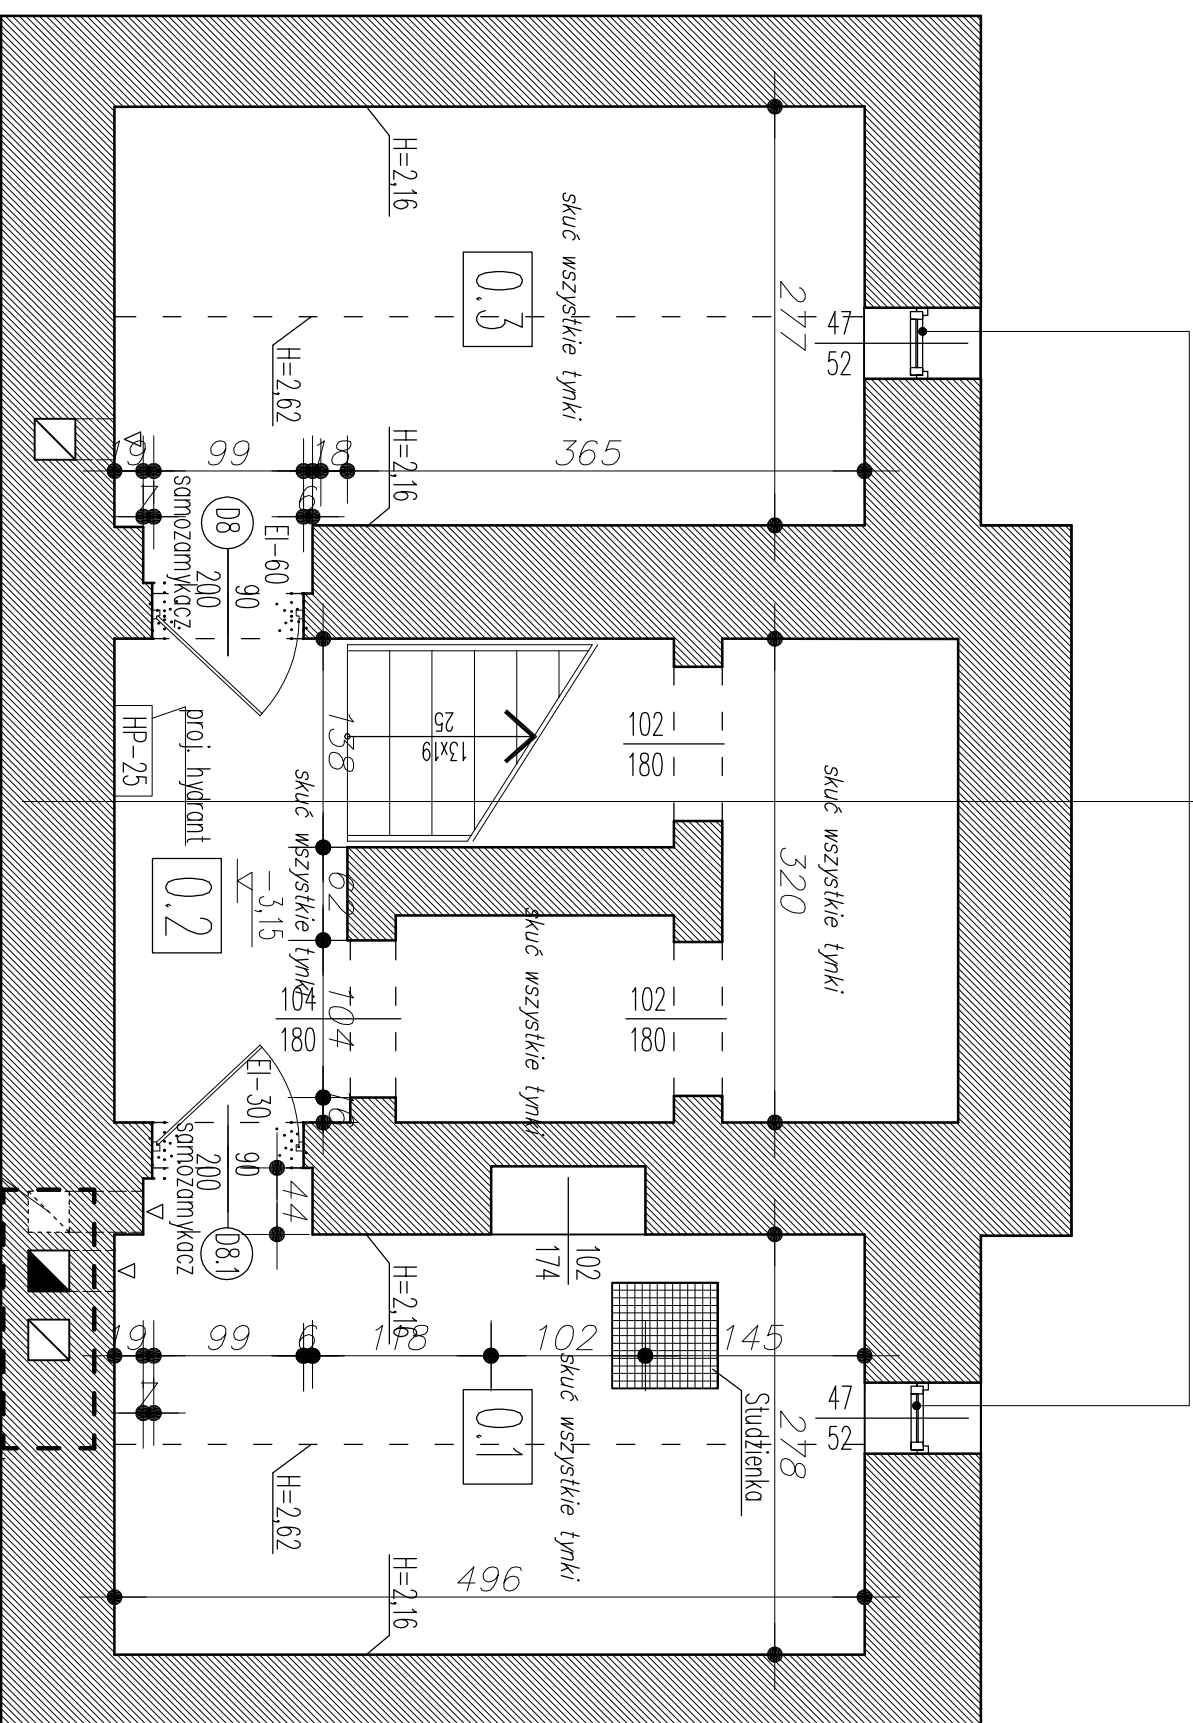

kanal proj. od poziomu  
stropu nad piwnicy


A

WYKAZ POMIESZCZEN PIWNICY – INWENTARYZACJA		
NR	POMIESZCZENIE	POW. UŻYTK. (m <sup>2</sup> )
0.1	Kotłownia olejowa	14,27 m <sup>2</sup>
0.2	Komunikacja	16,41 m <sup>2</sup>
0.3	Pomieszczenie na olej opałowy	14,25 m <sup>2</sup>
RAZEM POW. PIWNICY		44,93

**UWAGI!**

- PROJEKTOWANE KANAŁY OZNACZONE LINIA PRZERWANĄ NALEŻY WYKONAĆ OD DOLNEGO POZIOMU STROPU NAD DANĄ KONDYGNACJĄ, POD STROPEM WSTAWIĆ KRATKĘ WENTYLACYJNĄ, ŁĄCZĄC SIE Z PROJEKTOWANYM KANAŁEM.
- MIEJSCA WYBILANYCH OTWORÓW ZAZNACZONO LINIAMI KROPKOWANYMI I OPISANO JAKO OTWORY DO WYBICIA

- UWAGI!**
1. Roboty budowlano-instalacyjne muszą być prowadzone z równoległą koordynacją międzybranżową. Przed przystąpieniem do robót wykonawca powinien zapoznać się z całością dokumentacji branżowej.
  2. W sprawach nie określonych dokumentacją obowiązującą:
    - warunki techniczne wykonania i odbioru robót budowlano-montażowych – normy Polskiego Komitetu Normalizacyjnego
    - instrukcje, wytyczne, świadectwa dopuszczenia, atesty Instytutu Techniki Budowlanej
    - warunki techniczne producentów i dostawców materiałów budowlano-instalacyjnych
  3. Rzędne wysokościowe w projekcie dotyczą stanu wykonanego.
  4. Wszystkie wymiary i wartości rzędnych należy sprawdzić w rzeczywistości na budowie. W przypadku zaistniałych rozbieżności, wartości te należy skorygować w porozumieniu z projektantem.

 <p>PRACOWNIA PROJEKTOWA M.A.X.P.O.L. Zeromskiego 51a tel. ( 048) 385-09-57</p>		projektant:	mgr inż. arch. Jacek Kapusta	nr upr. bud.	148/79	data:	11.2012	podpis:
		sprawdził:	mgr inż. arch. Tadeusz Denaltka					
Obiekt: <b>Przebudowa zabytkowego budynku szkoły w Sobieszynie</b>		Inwestor: <b>Zespół Szkół im. Kajałana hr. Kickiego w Sobieszynie 298a. Ujeź</b>		Adres: <b>Sobieszyn 298a. 08-504 Ujeź</b>		Faza: <b>PROJEKT BUDOWLANY</b>		skala:
		Tytuł rysunku: <b>RZUT PIWNICY</b>						nr rysunku: <b>1/A</b>
Niniejszy projekt jest własnością jego autorów. Kopiowanie, publikowanie oraz wykorzystanie projektu do jakiegokolwiek innego celu bez wiedzy i zgody autorów jest zabronione na mocy Ustawy o Prawie Autorskim i prawach pokrewnych z dnia 4 lutego 1994 r. (Dz. U. z 1994r., nr 24, poz.83)								