WYKAZ POMIESZCZEŃ PARTERU

NR	POMIESZCZENIE	POSADZKA	POW.UŻYTK.[m2]	NR	POMIESZCZENIE	POSADZKA	POW.UŻYTK.[m2]	NR	POMIESZCZENIE	POSADZKA	POW.UŻYTK.[m2]
1.1	Dyżurka woźnych	gres	8,52 m2	1.10	Pom. porządkowe	Gres	2,94 m2	1.18	Zaplecze sal lekcyjnej	deski drewniane	17,14 m2
1.2	Szatnia obsługowa	gres	31,45 m2	1.11	WC męskie	Gres	19,09 m2	1.19	Sala lekcyjna	deski drewniane	50,67 m2
1.3	Sekretariat	deski drewniane	19,90 m2	1.12	Klatka schodowa	deski drewniane	12,15 m2	1.20	Zaplecze sal lekcyjnych	deski drewniane	19,71 m2
1.4	Gabinet dyrektora	deski drewniane	19,63 m2	1.13	Szatnia samodzielnych	Gres	42,22 m2	1.21	Sala lekcyjna	deski drewniane	40,73 m2
1.5	Księgowość	deski drewniane	10,55 m2	1.14	Klatka schodowa	deski drewniane	13,53 m2	1.22	Wiatrołap	Gres	9,80 m2
1.6	Sala lekcyjna	deski drewniane	48,88 m2	1.15	Pokój nauczycielski	deski drewniane	23,13 m2	1.23	Korytarz	Gres	107,69 m2
1.7	Sala lekcyjna	deski drewniane	44,48 m2	1.16	Pokój nauczycielski	deski drewniane	17,33 m2	1.24	Wiatrołap	Gres	4,85 m2
1.8	Klatka schodowa	deski drewniane	13,53 m2	1.17	Gabinet psychologa	deski drewniane	16,07 m2	RAZEM POW. UŻYTKOWA			617,05 m2

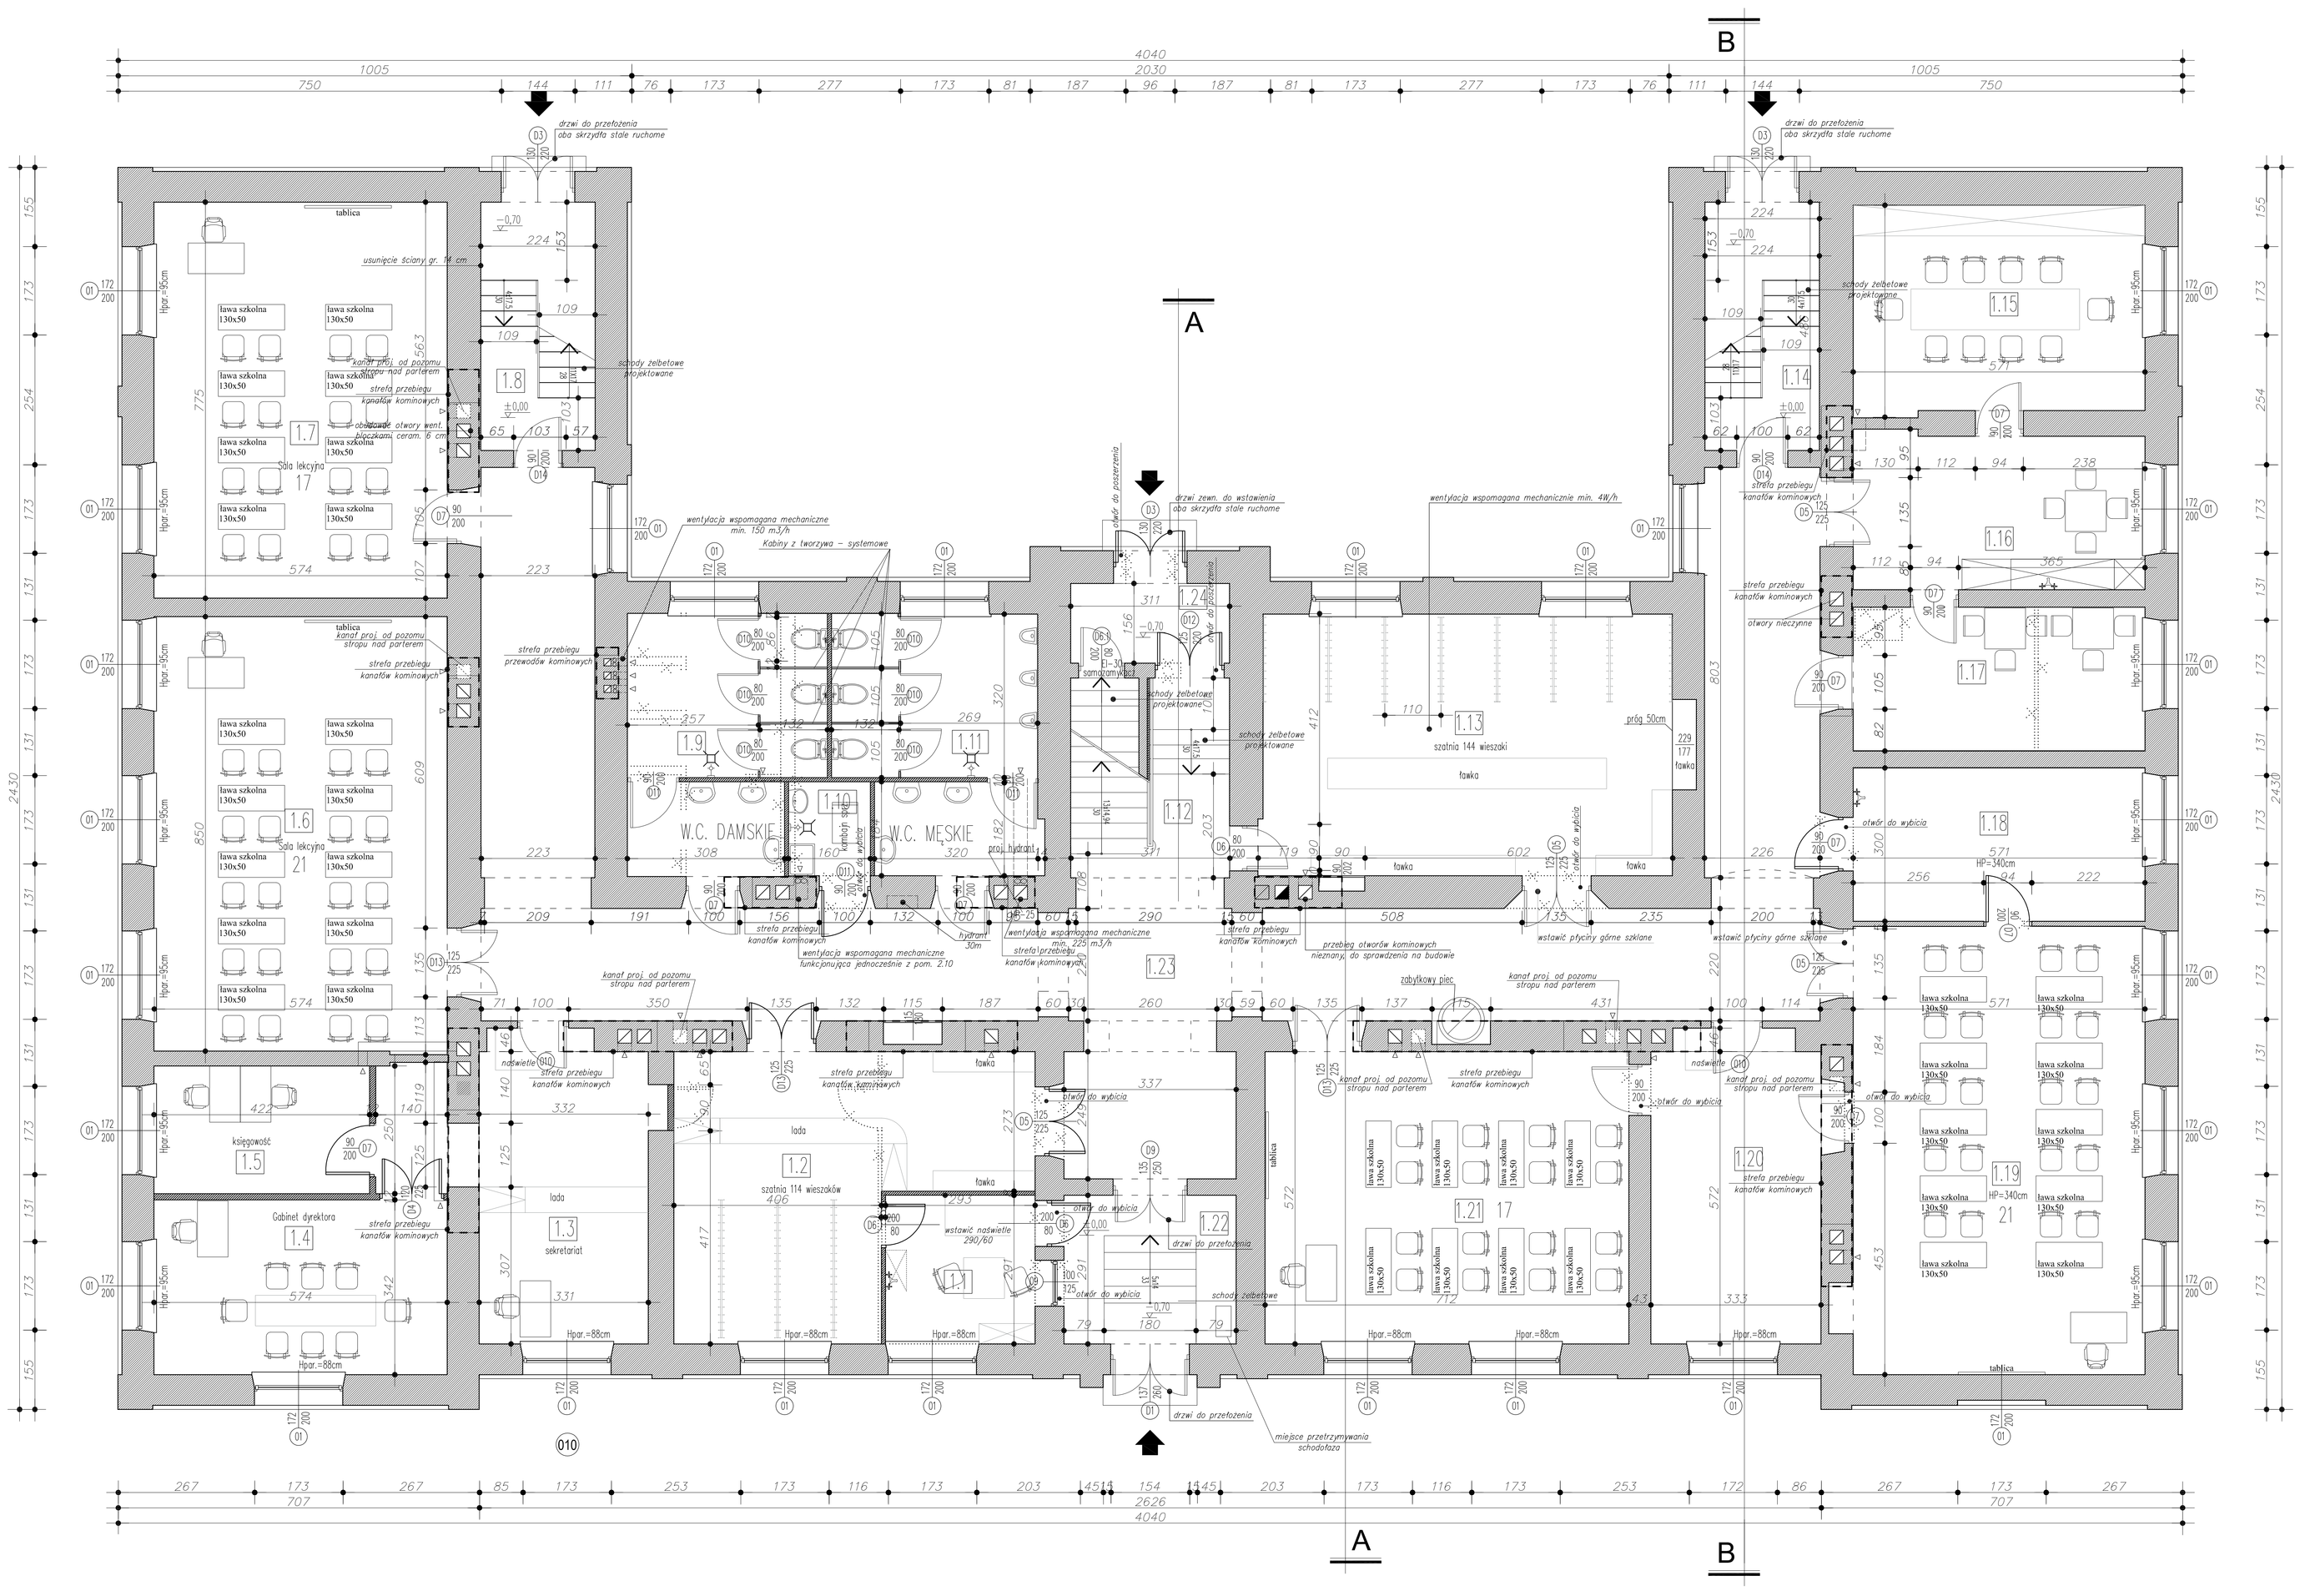

UWAGA!
1.Roboty budowlano-instalacyjne muszą być prowadzone z równoległą koordynacją międzybranżową.Przed przystąpieniem do robót wykonawca powinien zapoznać się z całością dokumentacji branżowej.
2.W sprawach nie określonych dokumentacją obowiązują:
-warunki techniczne wykonania i odbioru robót budowlano-montażowych - normy Polskiego Komitetu Normalizacyjnego
- instrukcje , wytyczne, świadectwa dopuszczenia, atesty Instytutu Techniki Budowlanej
-warunki techniczne producentów i dostawców materiałów budowlano-instalacyjnych
3. Rzędne wysokościowe w projekcie dotyczą stanu wykończonego.
4. Wszystkie wymiary i wartości rzędnych należy sprawdzić w rzeczywistości na budowie.W przypadku zaistniałych rozbieżności, wartości te należy skorygować w porozumieniu z projektantem.

UWAGA!
W oznaczonych strefach przebiegu kanałów kominowych sprawdzić na budowie ilość i przebieg kanałów. Należy doprowadzić do stanu pokazanego na rysunku. W przypadku obecności istniejących kanałów w strefach - udrożnić, oczyścić i otworzyć. W przypadku braku kanałów należy je wykuć lub zamontować przewody rurowe.

UWAGA!
-PROJEKTOWANE KANAŁY OZNACZONE LINIĄ PRZERYWANĄ NALEŻY WYKONAĆ OD DOLNEGO POZIOMU STROPU NAD DANĄ KONDYGNACJĄ, POD STROPEM WSTAWIĆ KRATKĘ WENTYLACYJNĄ ŁĄCZĄC SIĘ Z PROJEKTOWANYM KANAŁEM.

-MIEJSCA WYBIJANYCH OTWORÓW ZAZNACZONO LINIAMI KROPKOWANYMI I OPISANO JAKO OTWORY DO WYBICIA

PRACOWNIA PROJEKTOWA "MAXPOL"
Zawonocna 31a
tel. (048) 385-09-57
projektant: mgr inż. arch. Jacek Kapusta
sprawdził: mgr inż. arch. Tadeusz Derbiłka

	imię i nazwisko	nr upr. bud.	data	podpis
projektant:	mgr inż. arch. Jacek Kapusta			
sprawdził:	mgr inż. arch. Tadeusz Derbiłka			

FAZA: PROJEKT BUDOWLANY

Obiekt:	Inwestor:	skala:
Przebudowa zabytkowego budynku szkoły w Sobieszynie	Zespół Szkół im. Kajetana hr. Kickiego w Sobieszynie 298a, Ułęż	1:50
Adres:	Tytuł rysunku:	nr rysunku:
Sobieszyn 298a, 08-504 Ułęż	RZUT PARTERU	2/A

Niniejszy projekt jest własnością jego autorów. Kopiowanie, publikowanie oraz wykorzystanie projektu do jakichkolwiek innych celów bez wiedzy i zgody autorów jest zabronione na mocy Ustawy o Prawie Autorskim i prawach pokrewnych z dnia 4 lutego 1994 r. (Dz. U. z 1994r., nr 24, poz.83)