WYKAZ POMIESZCZEŃ PIWNICY – INWENTARYZACJA

NR	POMIESZCZENIE	POSADZKA	POW.UŻYTK.[m2]
0.1	Kotłownia olejowa	Gres	14,27 m2
0.2	Komunikacja	Gres	16,41 m2
0.3	Skład oleju opałowego	Gres	14,25 m2
RAZEM POW. UŻYTKOWA			44,93

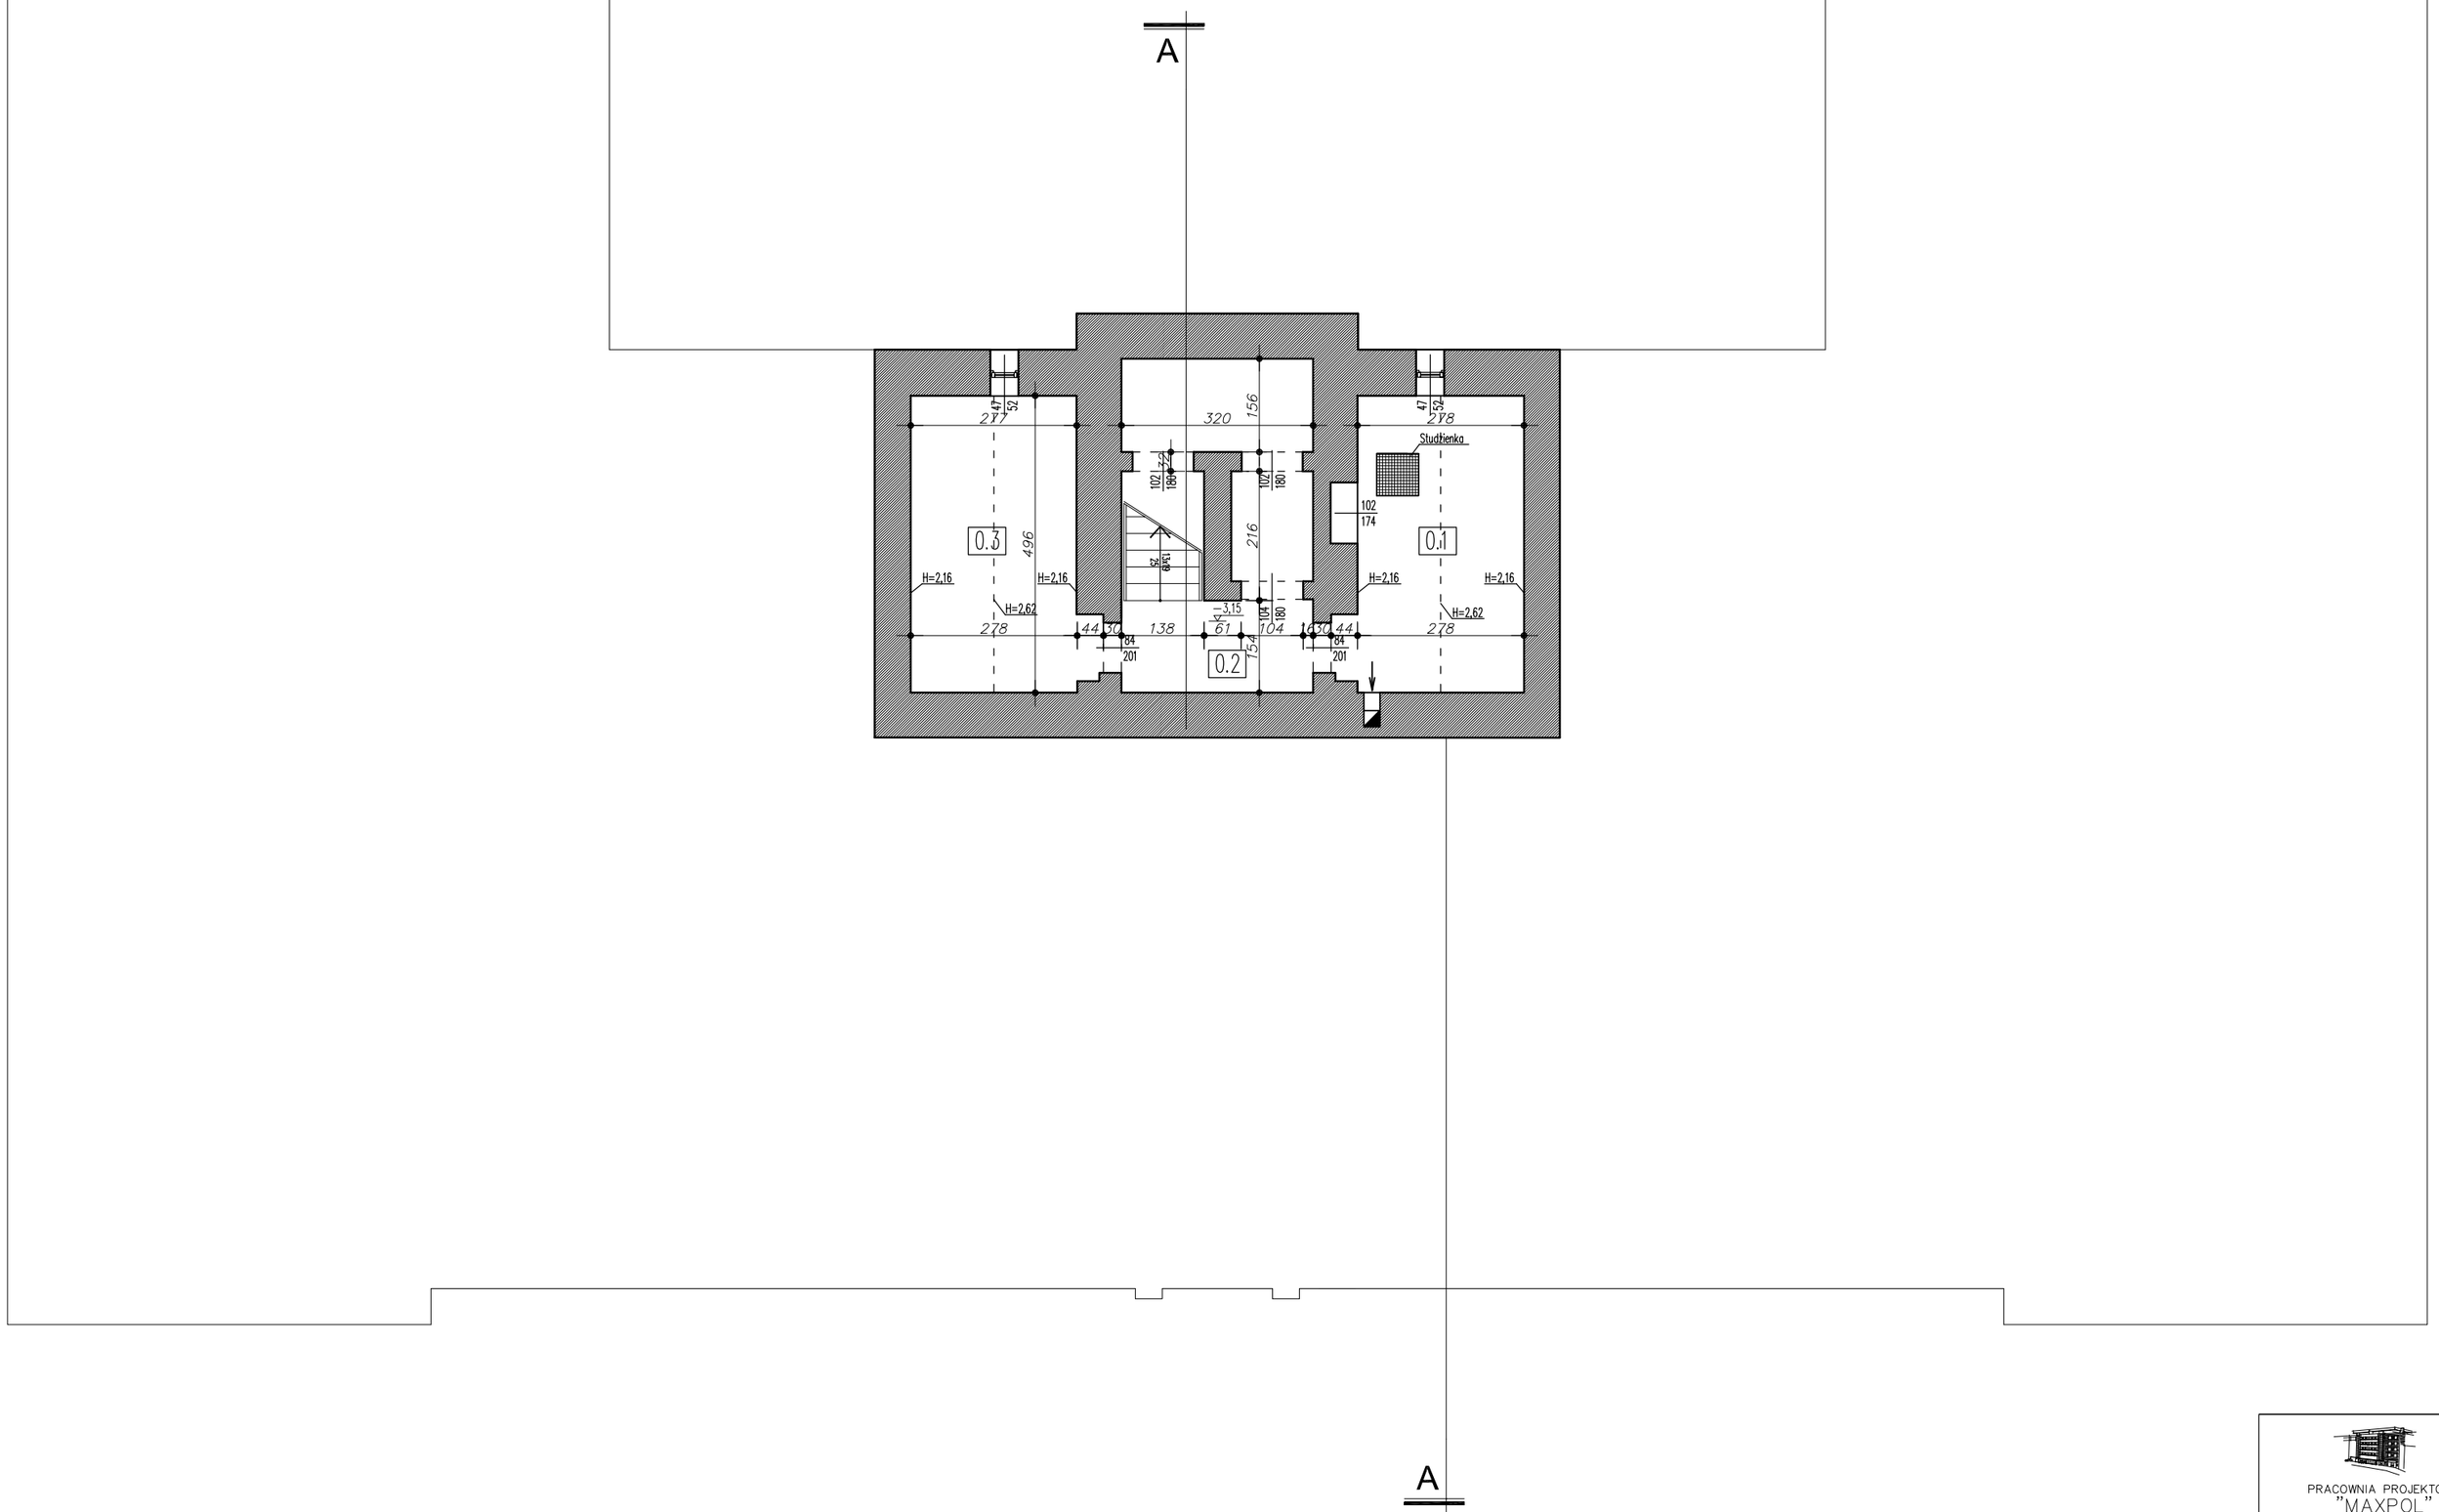

		imię i nazwisko	nr upr. bud.	data:	podpis:
PRACOWNIA PROJEKTOWA "MAXPOL" Żeromskiego 51a tel. (048) 385-09-57	projektant:	mgr inż. arch. Jacek Kapusta	UAN-II-K-8386/137/96	11.2012	
	opracowanie:	mgr inż. arch. Tomasz Zaborowski		11.2012	

FAZA: INWENTARYZACJA

Obiekt:	Inwestor:	skala:
Przebudowa zabytkowego budynku szkoły w Sobieszynie	Zespół Szkół im. Kajetana hr, Kickiego w Sobieszynie 298a, Ułęż	1:100
Adres	Tytuł rysunku:	nr rysunku:
Sobieszyn 298a, 08-504 Ułęż	RZUT PIWNICY	3/I

Niniejszy projekt jest własnością jego autorów. Kopiowanie, publikowanie oraz wykorzystanie projektu do jakichkolwiek innych celów bez wiedzy i zgody autorów jest zabronione na mocy Ustawy o Prawie Autorskim i prawach pokrewnych z dnia 4 lutego 1994 r. (Dz. U. z 1994r., nr 24, poz.83)