


- OZNACZENIA:**
- | | | |
|-------|---------------|--|
| 2/2 | POKÓJ 2 | Tabela pomieszczenia z oznaczeniem nr. pomieszczenia i danymi aparatu grzewczego |
| 905 W | VK 22-600-900 | |
- Plany główne instalacji CO + ZW i szafka rozdzielacza instalacji
 - Grzejniki panelowe z gałkami Pex w peszlach PE
 - Pozłoty instalacji CO+ZW prowadzone w przestrzeni sropu podłogowego
 - KS1 - Plany kanalizacji sanitarnej
 - PVC 160 1=1,5k - Pozłoty kanalizacji sanitarnej

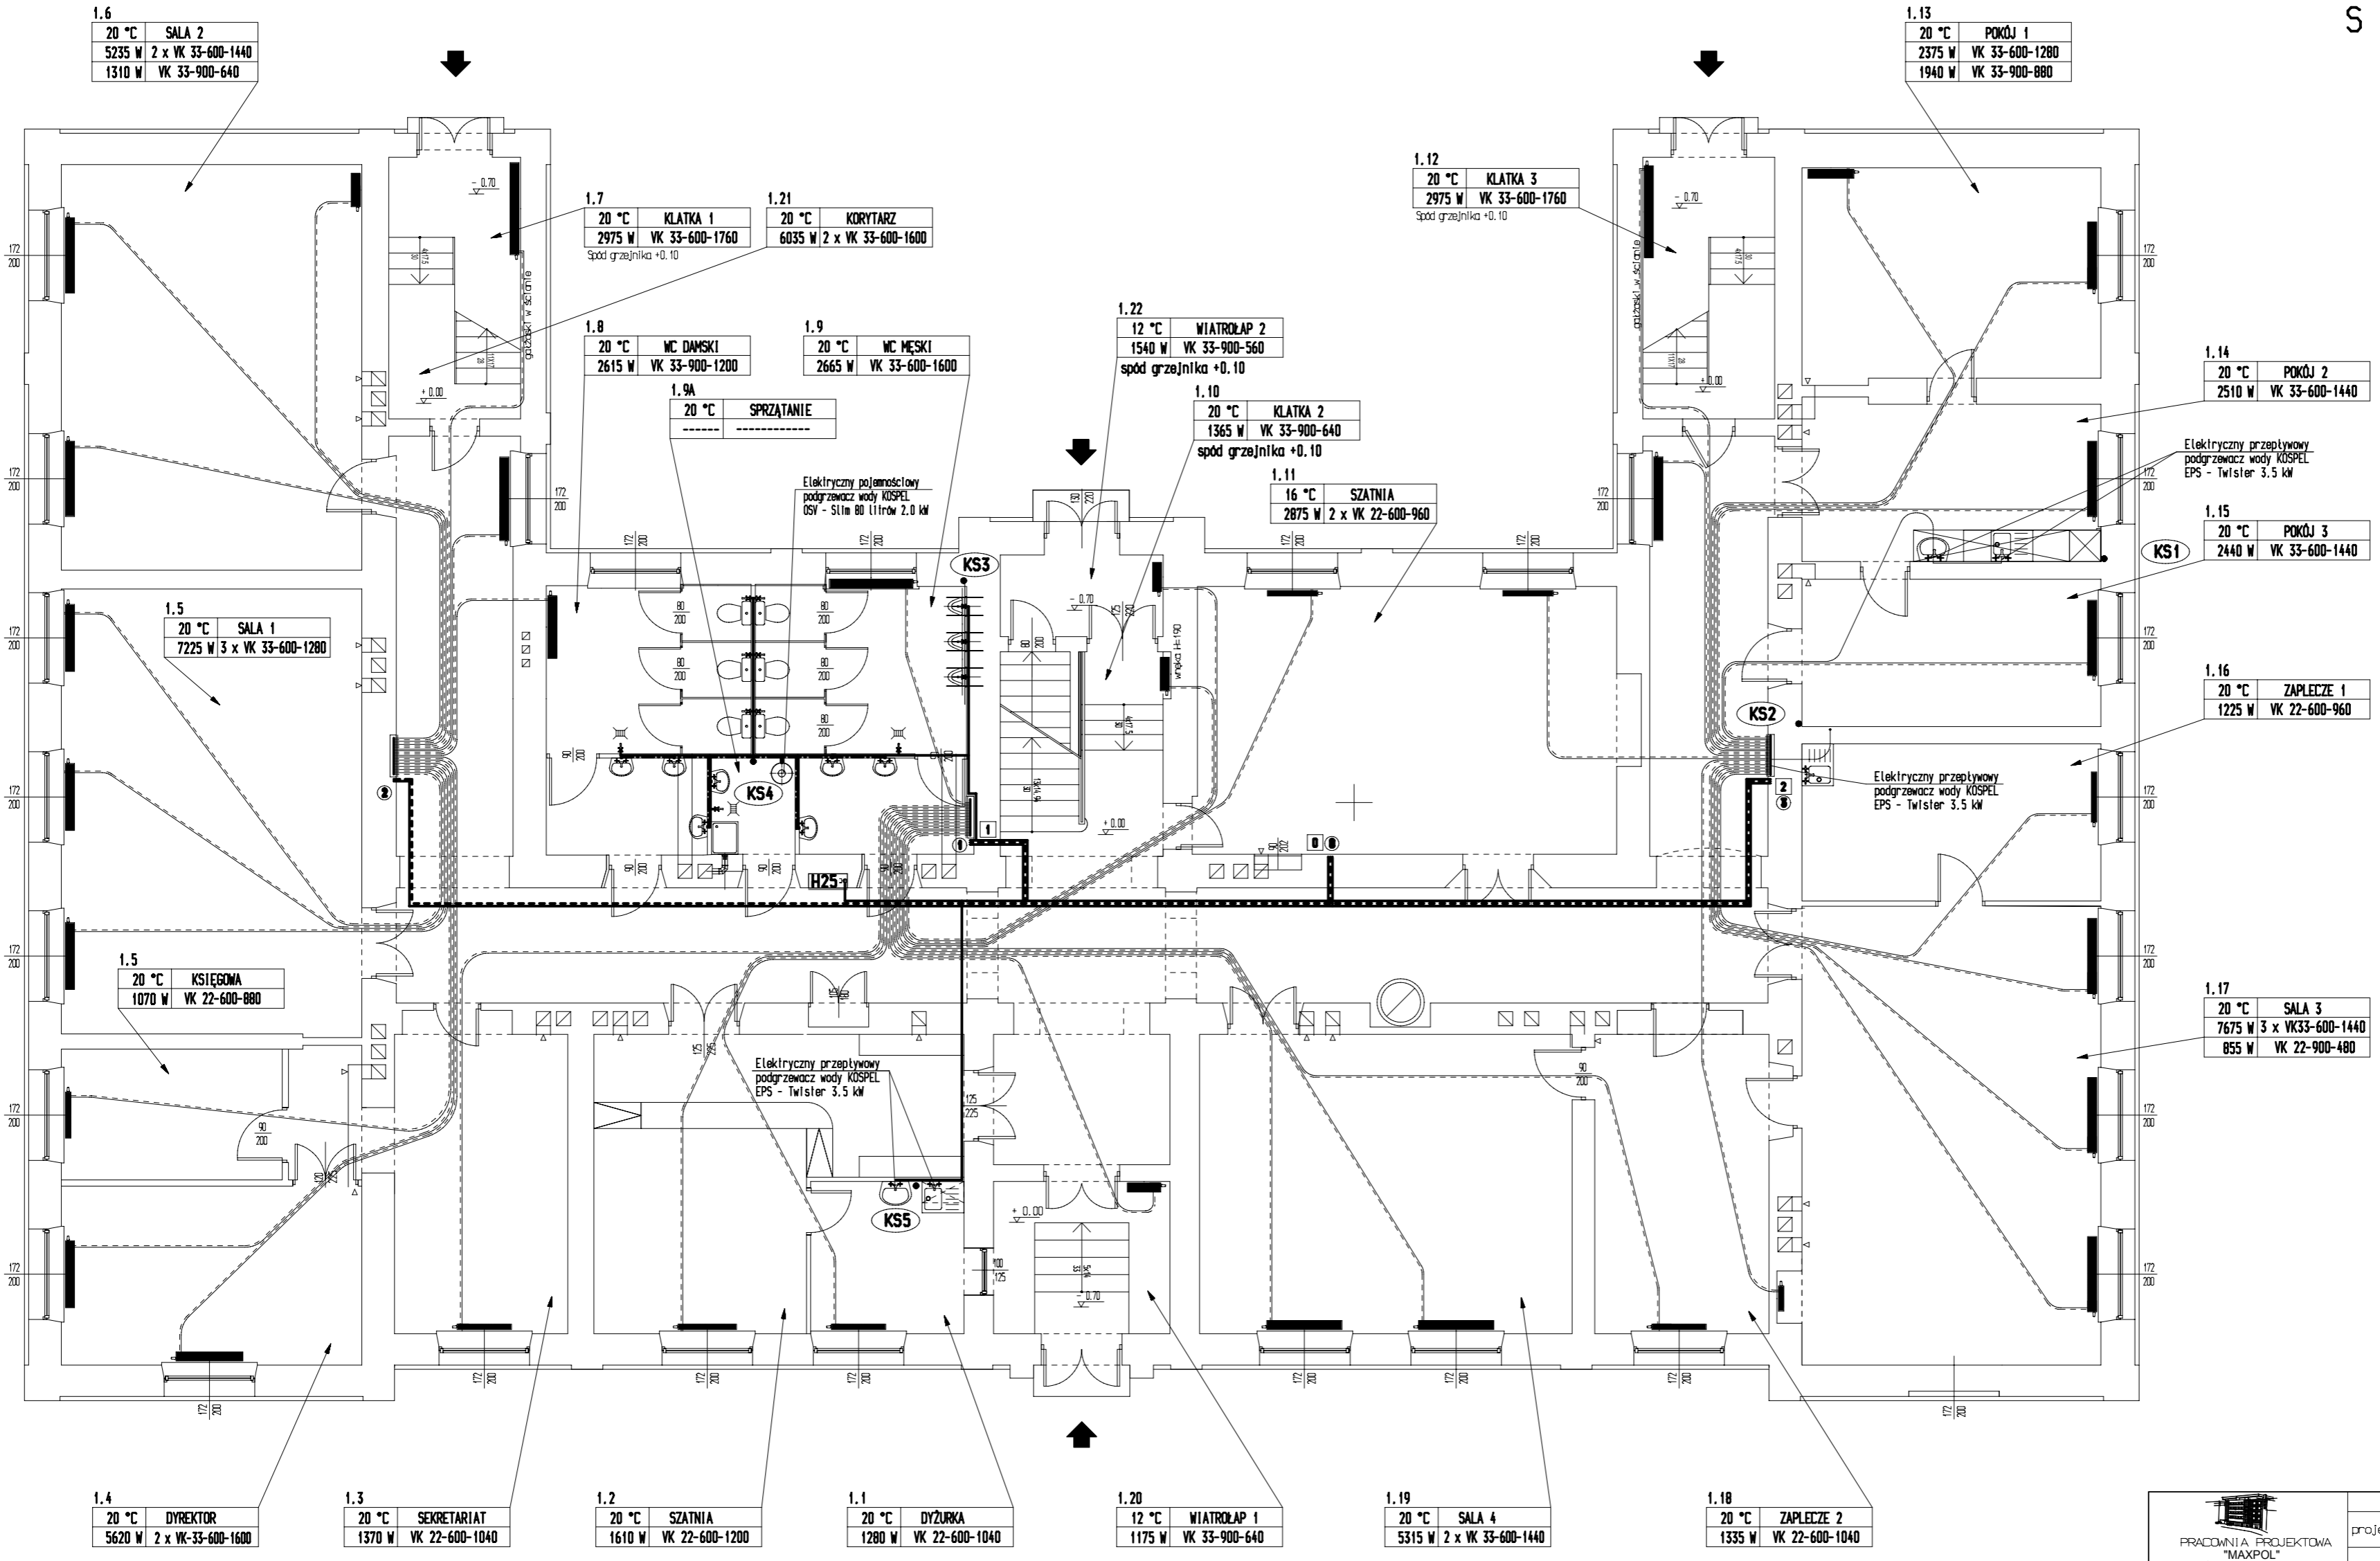

UWAGI:
- obliczenia hydrauliczne i dobór średnic przewodów nastąpi w projekcie wykonawczym

PARTER +/- 0,00

 PRACOWNIA PROJEKTOWA "MAXPOL" Żerzanskięgo 51A tel. (049) 385-09-57	Imię i nazwisko	nr upr. bud.	data:	podpis:
	projektant:	mgr inż. Andrzej Gałaj	SI. 402/94	12-2012
	sprawdzający:			
FAZA: PROJEKT BUDOWLANY				
Objekt:				skala:
BUDYNEK SZKOLNY				1:100
Inwestor:		Adres inwestycji:		
Zespół Szkół im. Kajetana hr. Kickiego w Sobieszynie 298a, Ulęz		Sobieszyn 298a, 08-504 Ulęz		
Branda:	Tytuł rysunku:	nr rysunku:		
SANITARNA	Instalacja centralnego ogrzewania, wody gospodarczej i kanalizacji	PB-2/IS		
<small>Niniejszy projekt jest własnością Jego autorów. Kapiowanie, publikowanie oraz wykorzystanie projektu do jakichkolwiek innych celów bez wiedzy i zgody autorów jest zabronione na mocy Ustawy o Prawie Autorskim i prawach pokrewnych z dnia 4 lutego 1994 r. (Dz. U. z 1994r., nr 24, poz. 83)</small>				