


WIENIEC ŻELBETOWY

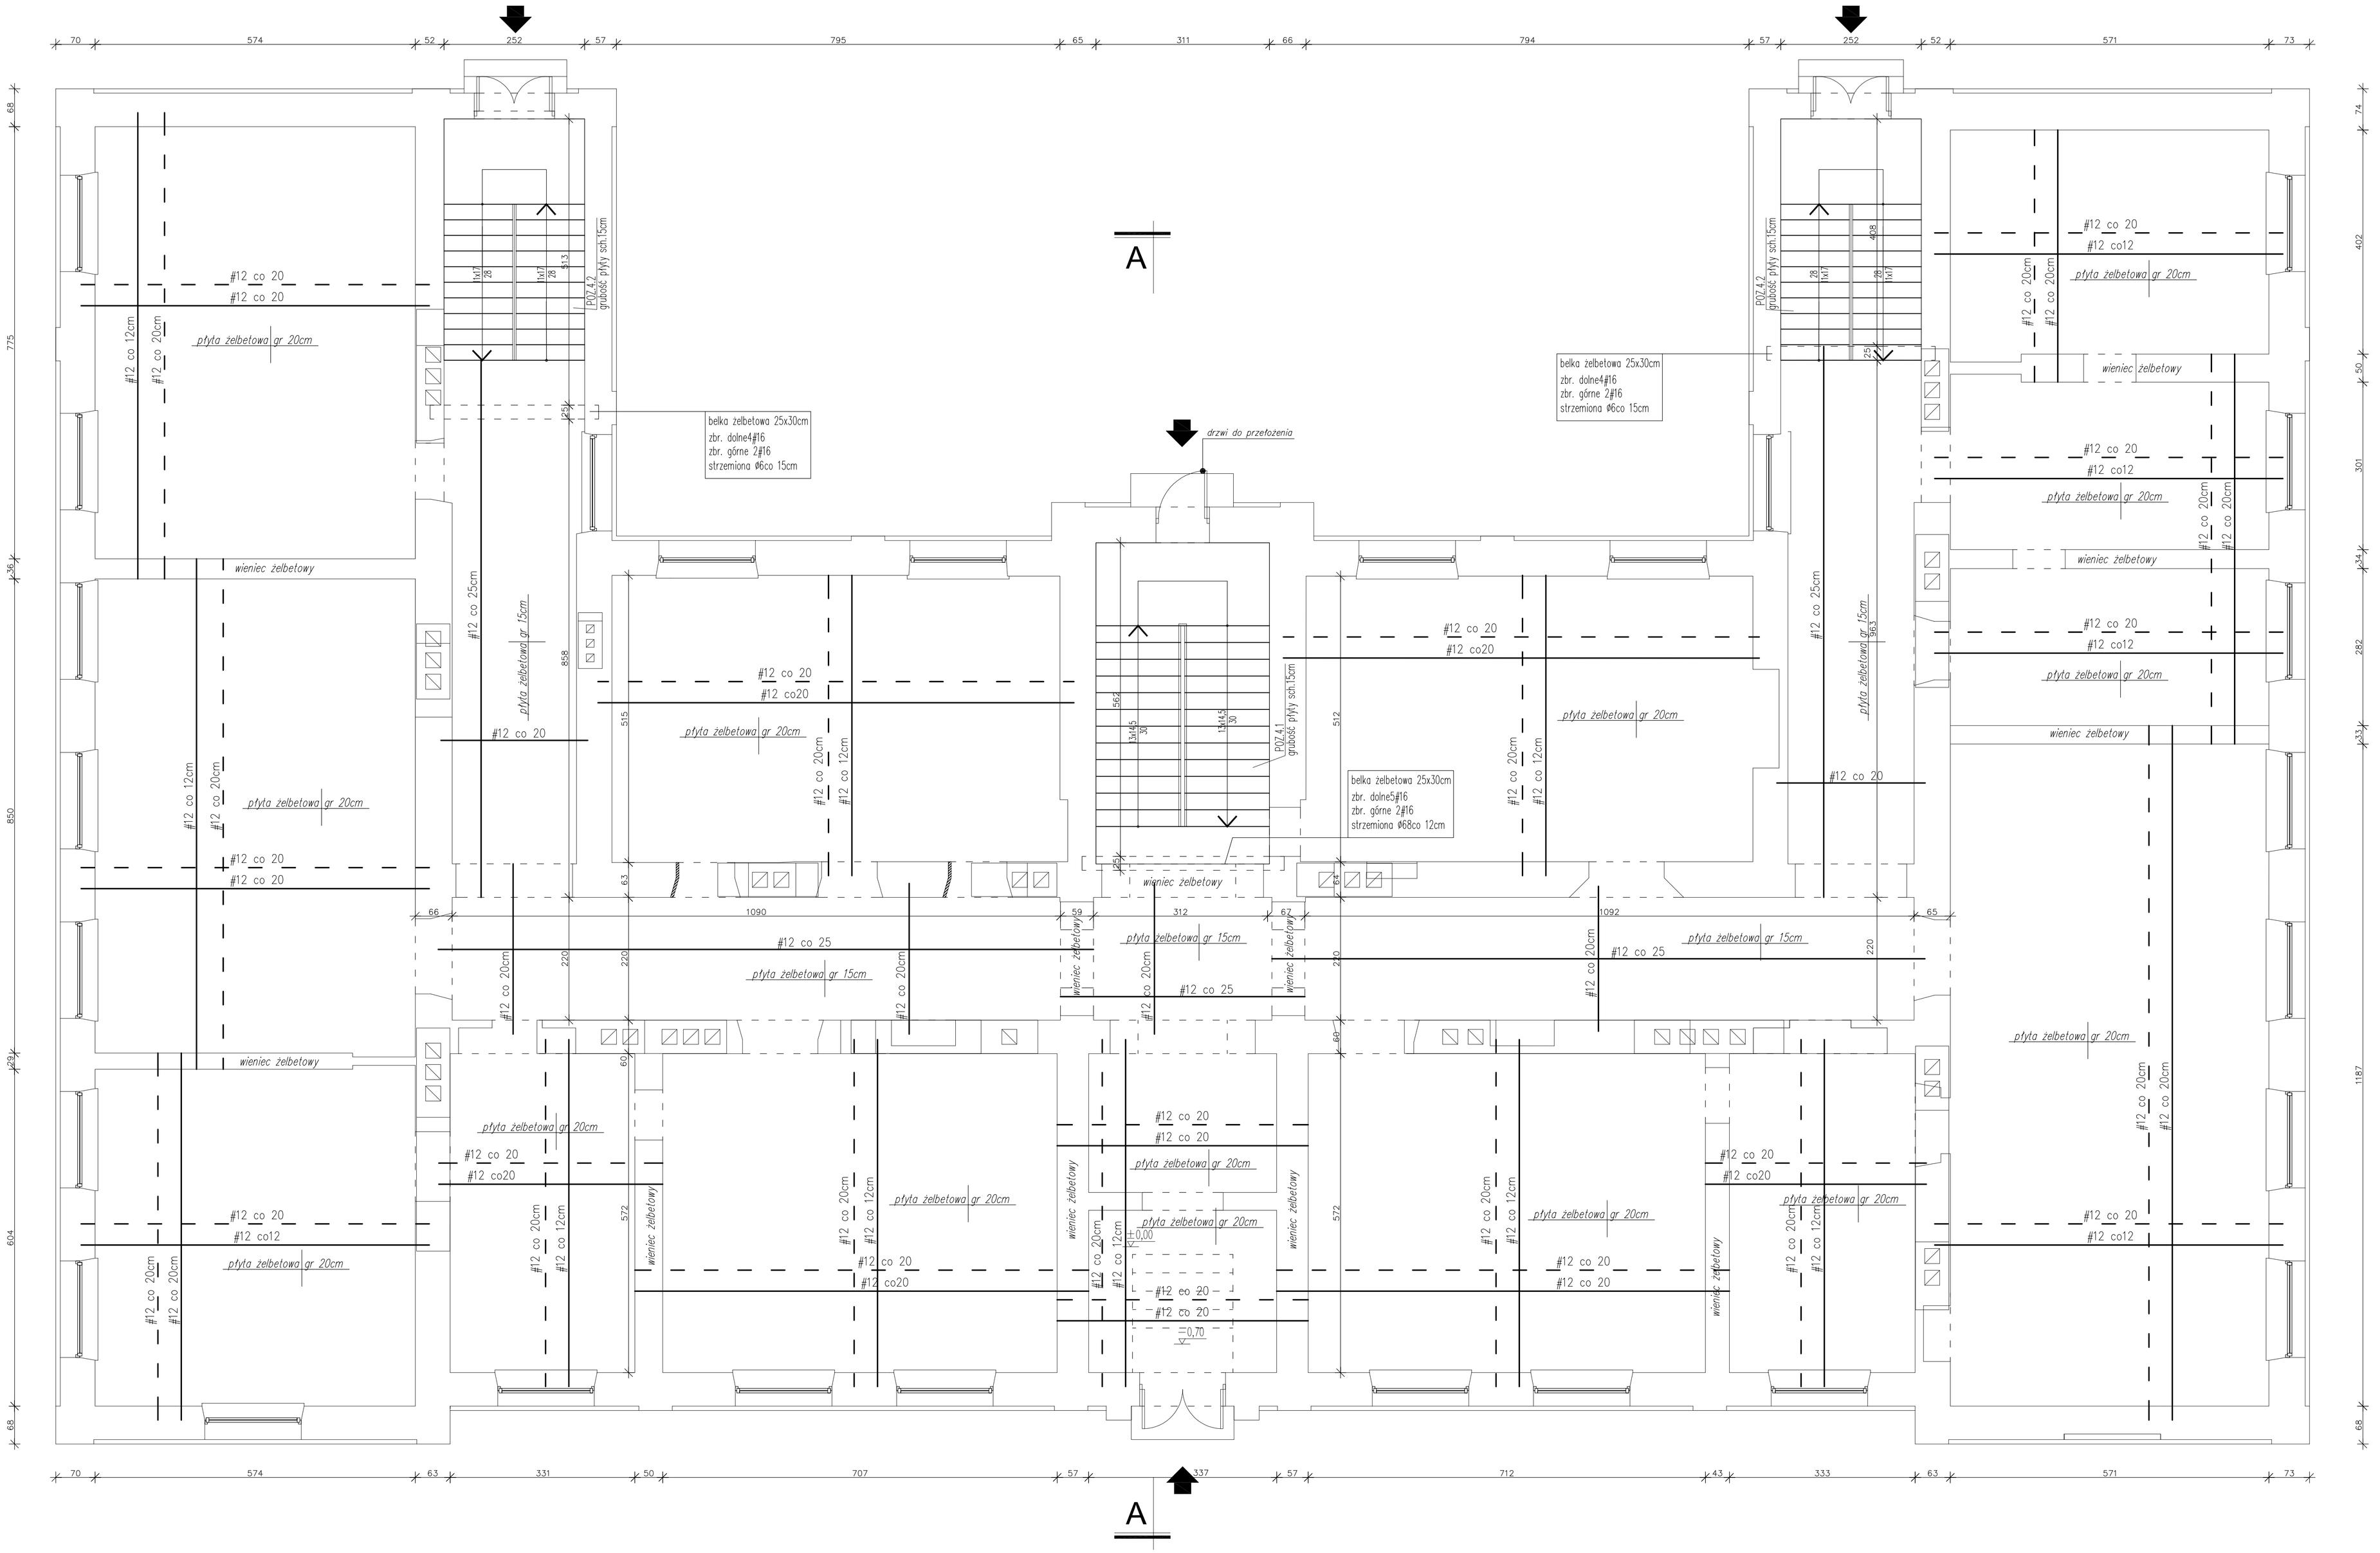


ZBROJENIE GÓRNE

ZBROJENIE DOLNE

BETON B25
# STAL AIII-34GS
Ø STAL A0 -St0S
PRĘTY ŁĄCZYĆ NA ZAKŁAD 1m

UWAGA:płytę żelbetową oprzeć na głębokość 20cm na istn. ścianach w uprzednio wykonanych bruzdach.
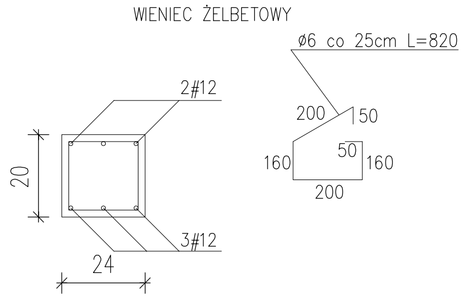
| | | | | | |
|---|---|---|---|---|---|
| PRACOWNIA PROJEKTOWA "MAXPOL" Zenon Maksym Stus tel. (-048) 385--09--57 | | imię i nazwisko | nr upr. bud. | data: | podpis: |
| | projektant: | mgr inż. Piotr Bogusławicz | LUB/0675/PWOK/15 | 02.2017 | |
| | Sprawdzający: | mgr inż. Stanisław Borkowski | ZUM/0675 | 02.2017 | |
| | opracowanie: | mgr inż. Karol Gryalski | | 02.2017 | |
| FAZA: PROJEKT BUDOWLANY - KONSTRUKCJA | | | | | |
| Obiekt: BUDYNEK SZKOŁY | | Inwestor: Zespół Szkół im. Kajetana hr. Kickiego w Sobieszynie 298a, Ulęż | | | skala: 1:50 |
| Adres: Sobieszyn 298, 08-504 Ulęż | | Tytuł rysunku: STROP NAD PARTEREM RYSUNEK ZAMIENNY | | | nr rysunku: 3/K/Z |

Niniejszy projekt jest własnością jego autorów. Kopiowanie, publikowanie oraz wykorzystanie projektu do jakichkolwiek innych celów bez wiedzy i zgody autorów jest zabronione na mocy Ustawy o Prawie Autorskim i prawach pokrewnych z dnia 4 lutego 1994 r. (Dz. U. z 1994r., nr 24, poz.83)